



JEDNÁNÍ KONFERENCE A SPOLEČENSKÝ VEČER SÁL FOLIANT

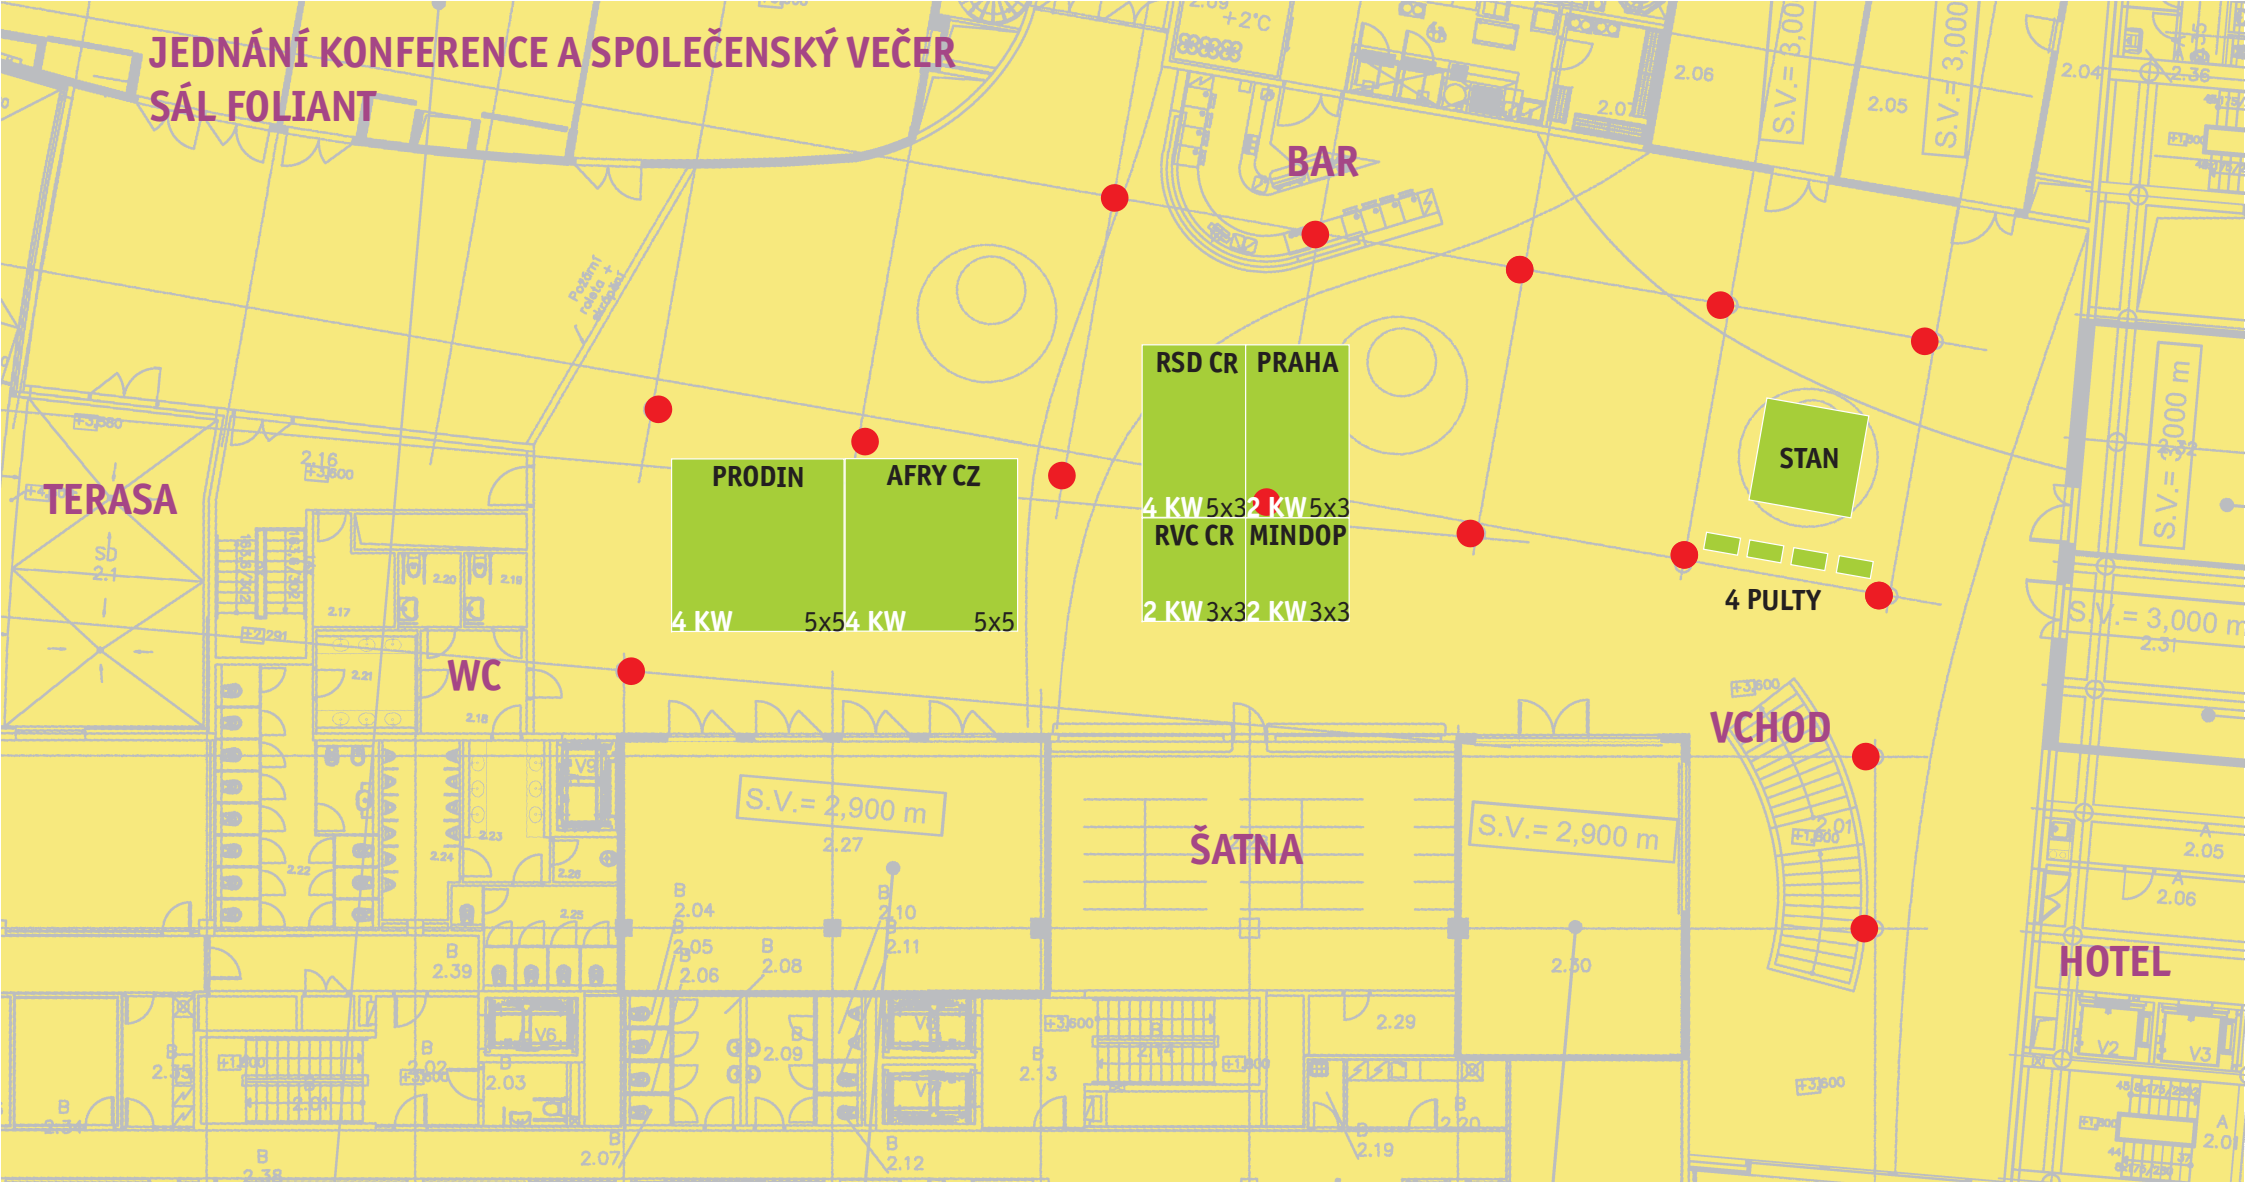

K O N F E R E N C E

A G E N T U R A

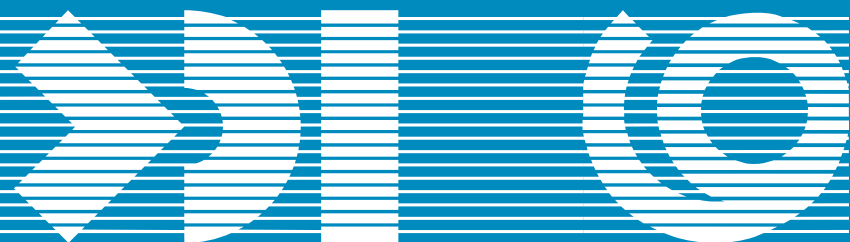

DOPRAVNÍ INFRASTRUKTURA

V I A C O

16. KONFERENCE **DOPRAVNÍ INFRASTRUKTURA** 2022
CLARION CONGRESS HOTEL OLOMOUC
8.+9. ČERVNA 2022
VÝSTAVNÍ RASTRY FOYER 1. NP
6 EXPOZIC 98 M2

